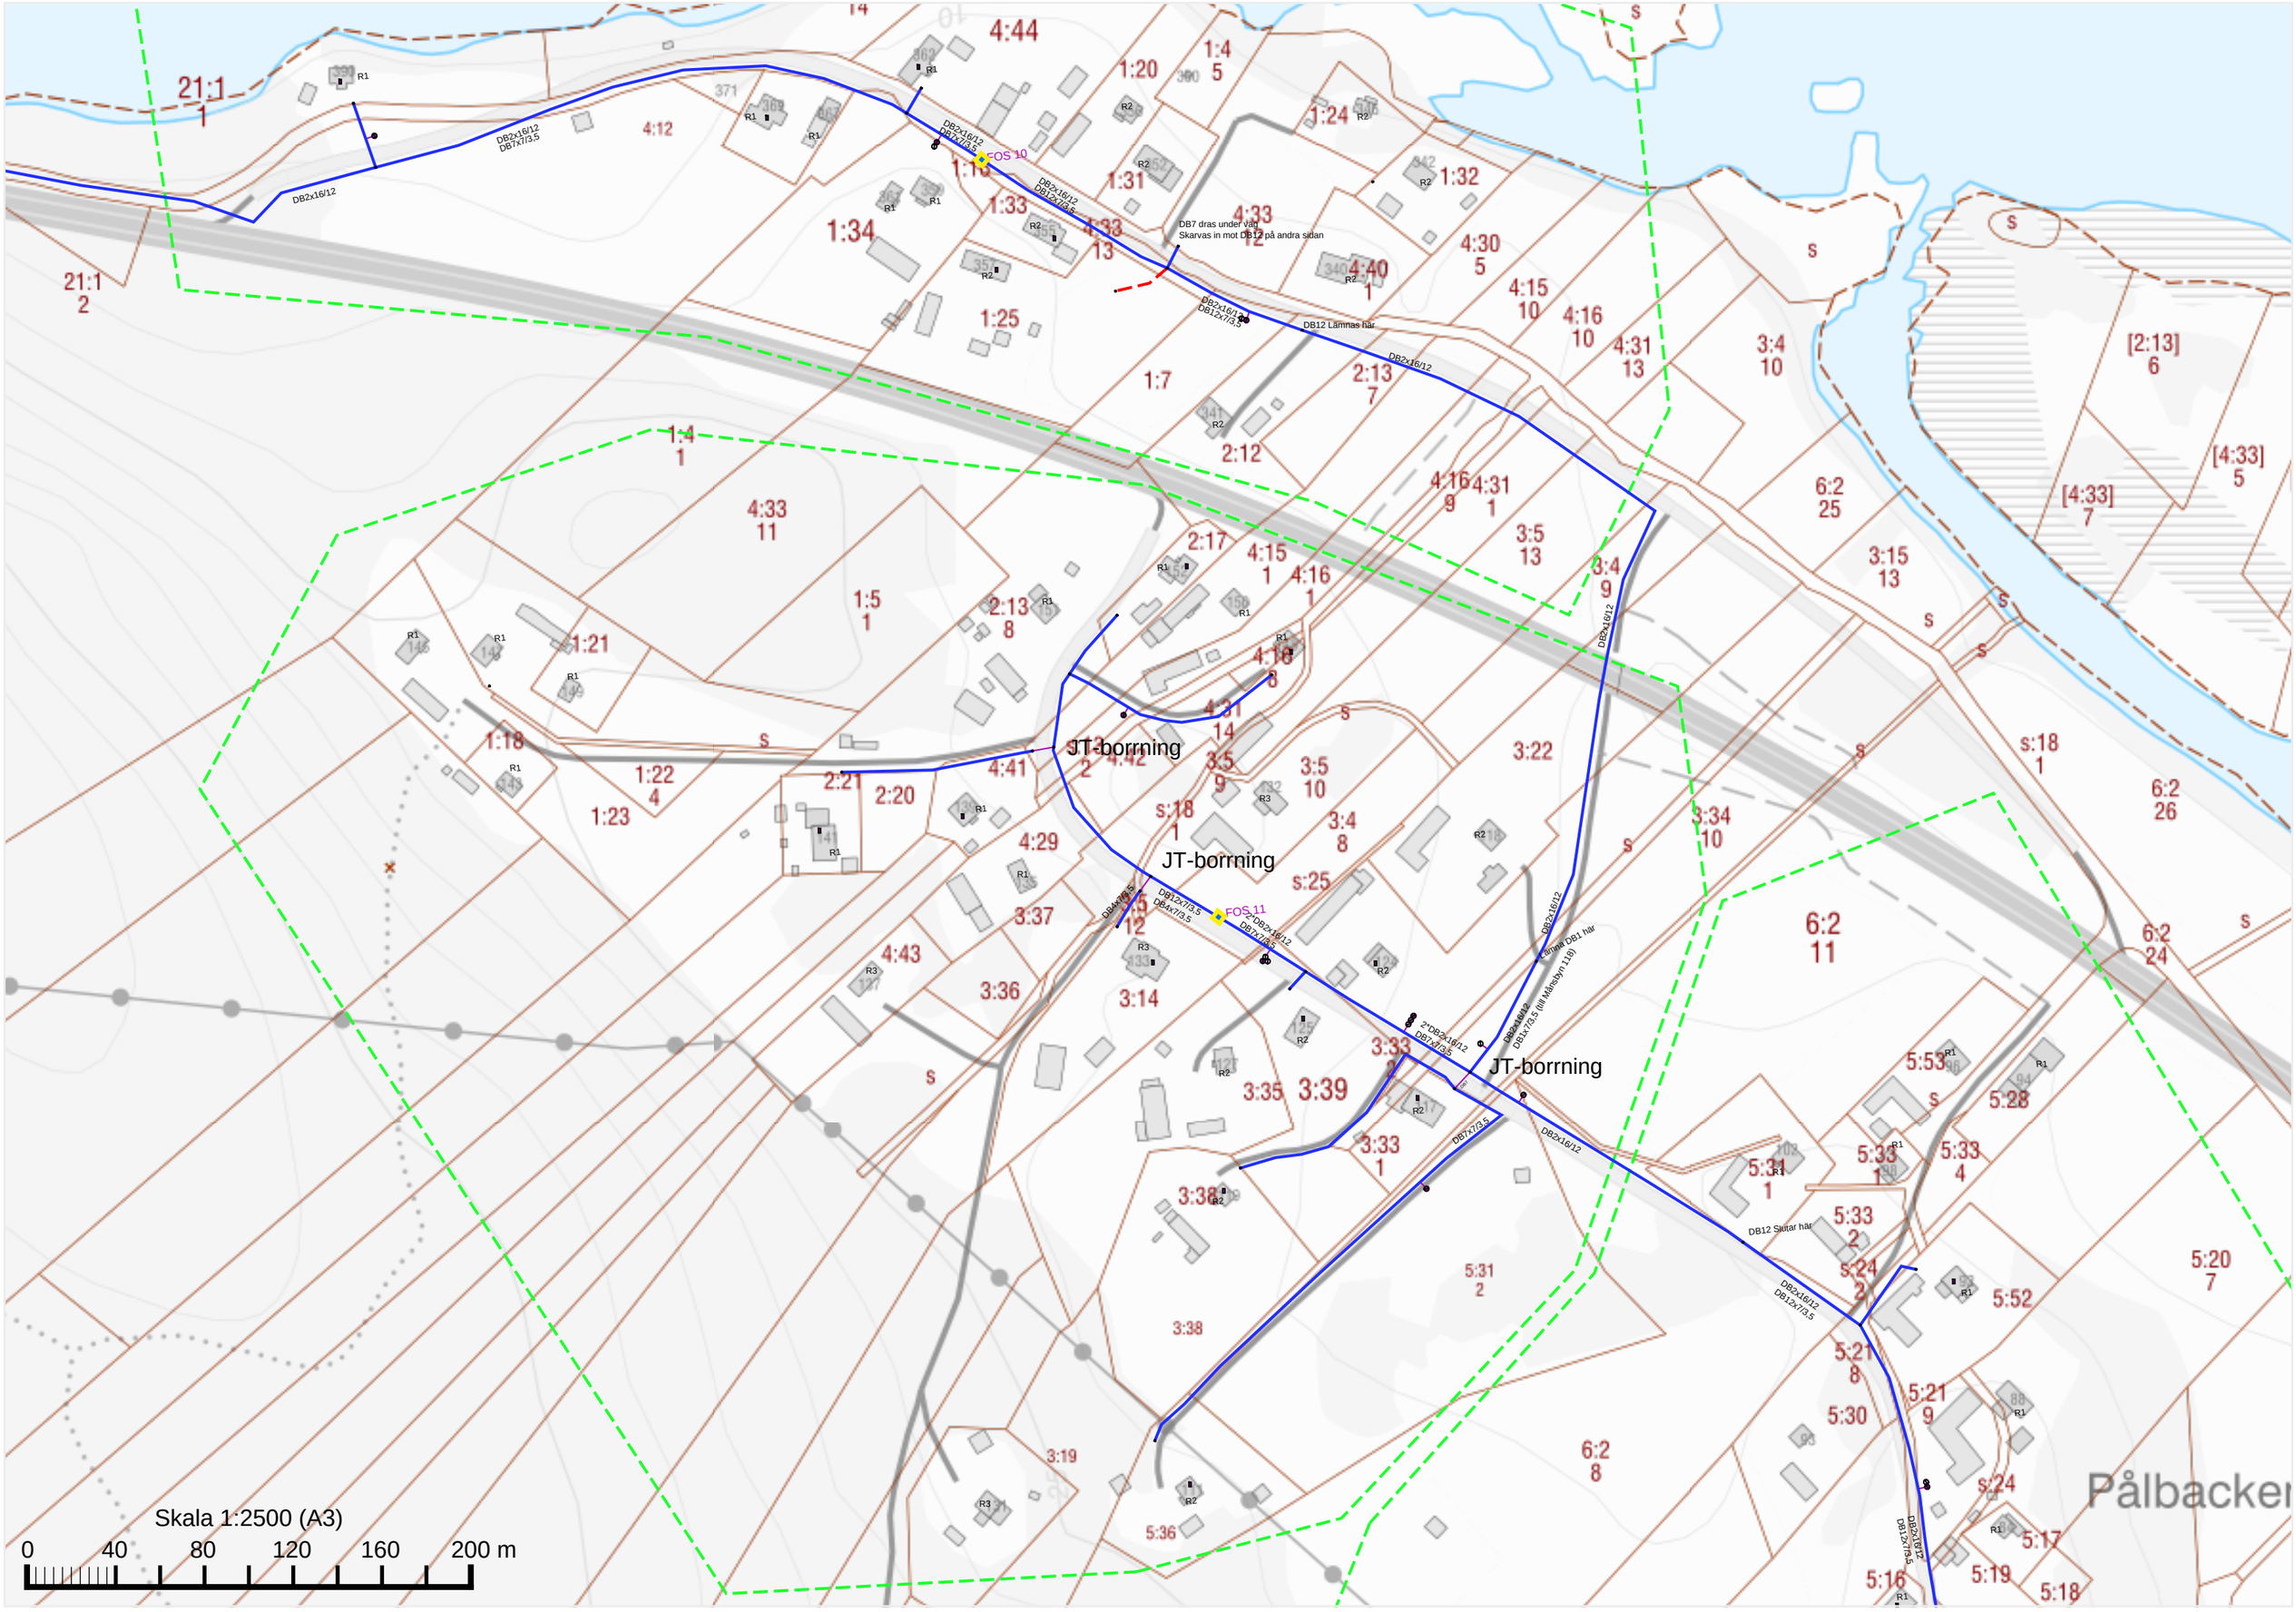

JT-borrning
JT-borrning
JT-borrning
FOS 10
FOS 11
DB7 dras under väg
Skarvas in mot DB12 på andra sidan
DB12 Lämnas här
DB12 Slutar här
Lämna DB1 här
DB2x16/12
DB7x7/3,5
DB12x7/3,5
Pålbacken
Skala 1:2500 (A3)
0
40
80
120
160
200 m